


古利根川流域関連久喜公共下水道事業
下水道計画一般図（污水）縮尺1/15,000

全体計画：3,884.3ha
事業計画：2,227.6ha
事業計画：2,359.7ha

番号	処 理 分 区	全体面積 (ha)	認可面積 (ha)	番号	処 理 分 区	全体面積 (ha)	認可面積 (ha)
①	久喜第20処理分区	1.1	1.1	⑩	久喜第40処理分区	10.0	10.0
②	久喜第21処理分区	4.0	4.0	⑪	久喜第41処理分区	0.5	0.5
③	久喜第22処理分区	0.6	0.6	⑫	久喜第42処理分区	0.3	0.3
④	久喜第23処理分区	4.7	4.7	⑬	久喜第43処理分区	1.4	1.4
⑤	久喜第24処理分区	0.8	0.8	⑭	久喜第44処理分区	4.8	4.8
⑥	久喜第25処理分区	1.9	1.9	⑮	久喜第45処理分区	0.7	0.7
⑦	久喜第26処理分区	1.2	1.2	⑯	久喜第46処理分区	0.7	0.7
⑧	久喜第27処理分区	0.8	0.8	⑰	久喜第47処理分区	6.7	6.7
⑨	久喜第28処理分区	2.1	1.1	⑱	久喜第48処理分区	2.5	2.5
				⑲	久喜第49処理分区	3.4	3.4
				⑳	久喜第50処理分区	0.9	0.9
				㉑	久喜第51処理分区	0.5	0.5
				㉒	久喜第52処理分区	0.9	0.9
				㉓	久喜第53処理分区	0.4	0.4
				㉔	久喜第54処理分区	4.6	0.9
				㉕	久喜第55処理分区	0.4	0.4
				㉖	久喜第56処理分区	0.8	0.6
				㉗	久喜第57処理分区	6.3	6.3
				㉘	久喜第58処理分区	8.5	0.9

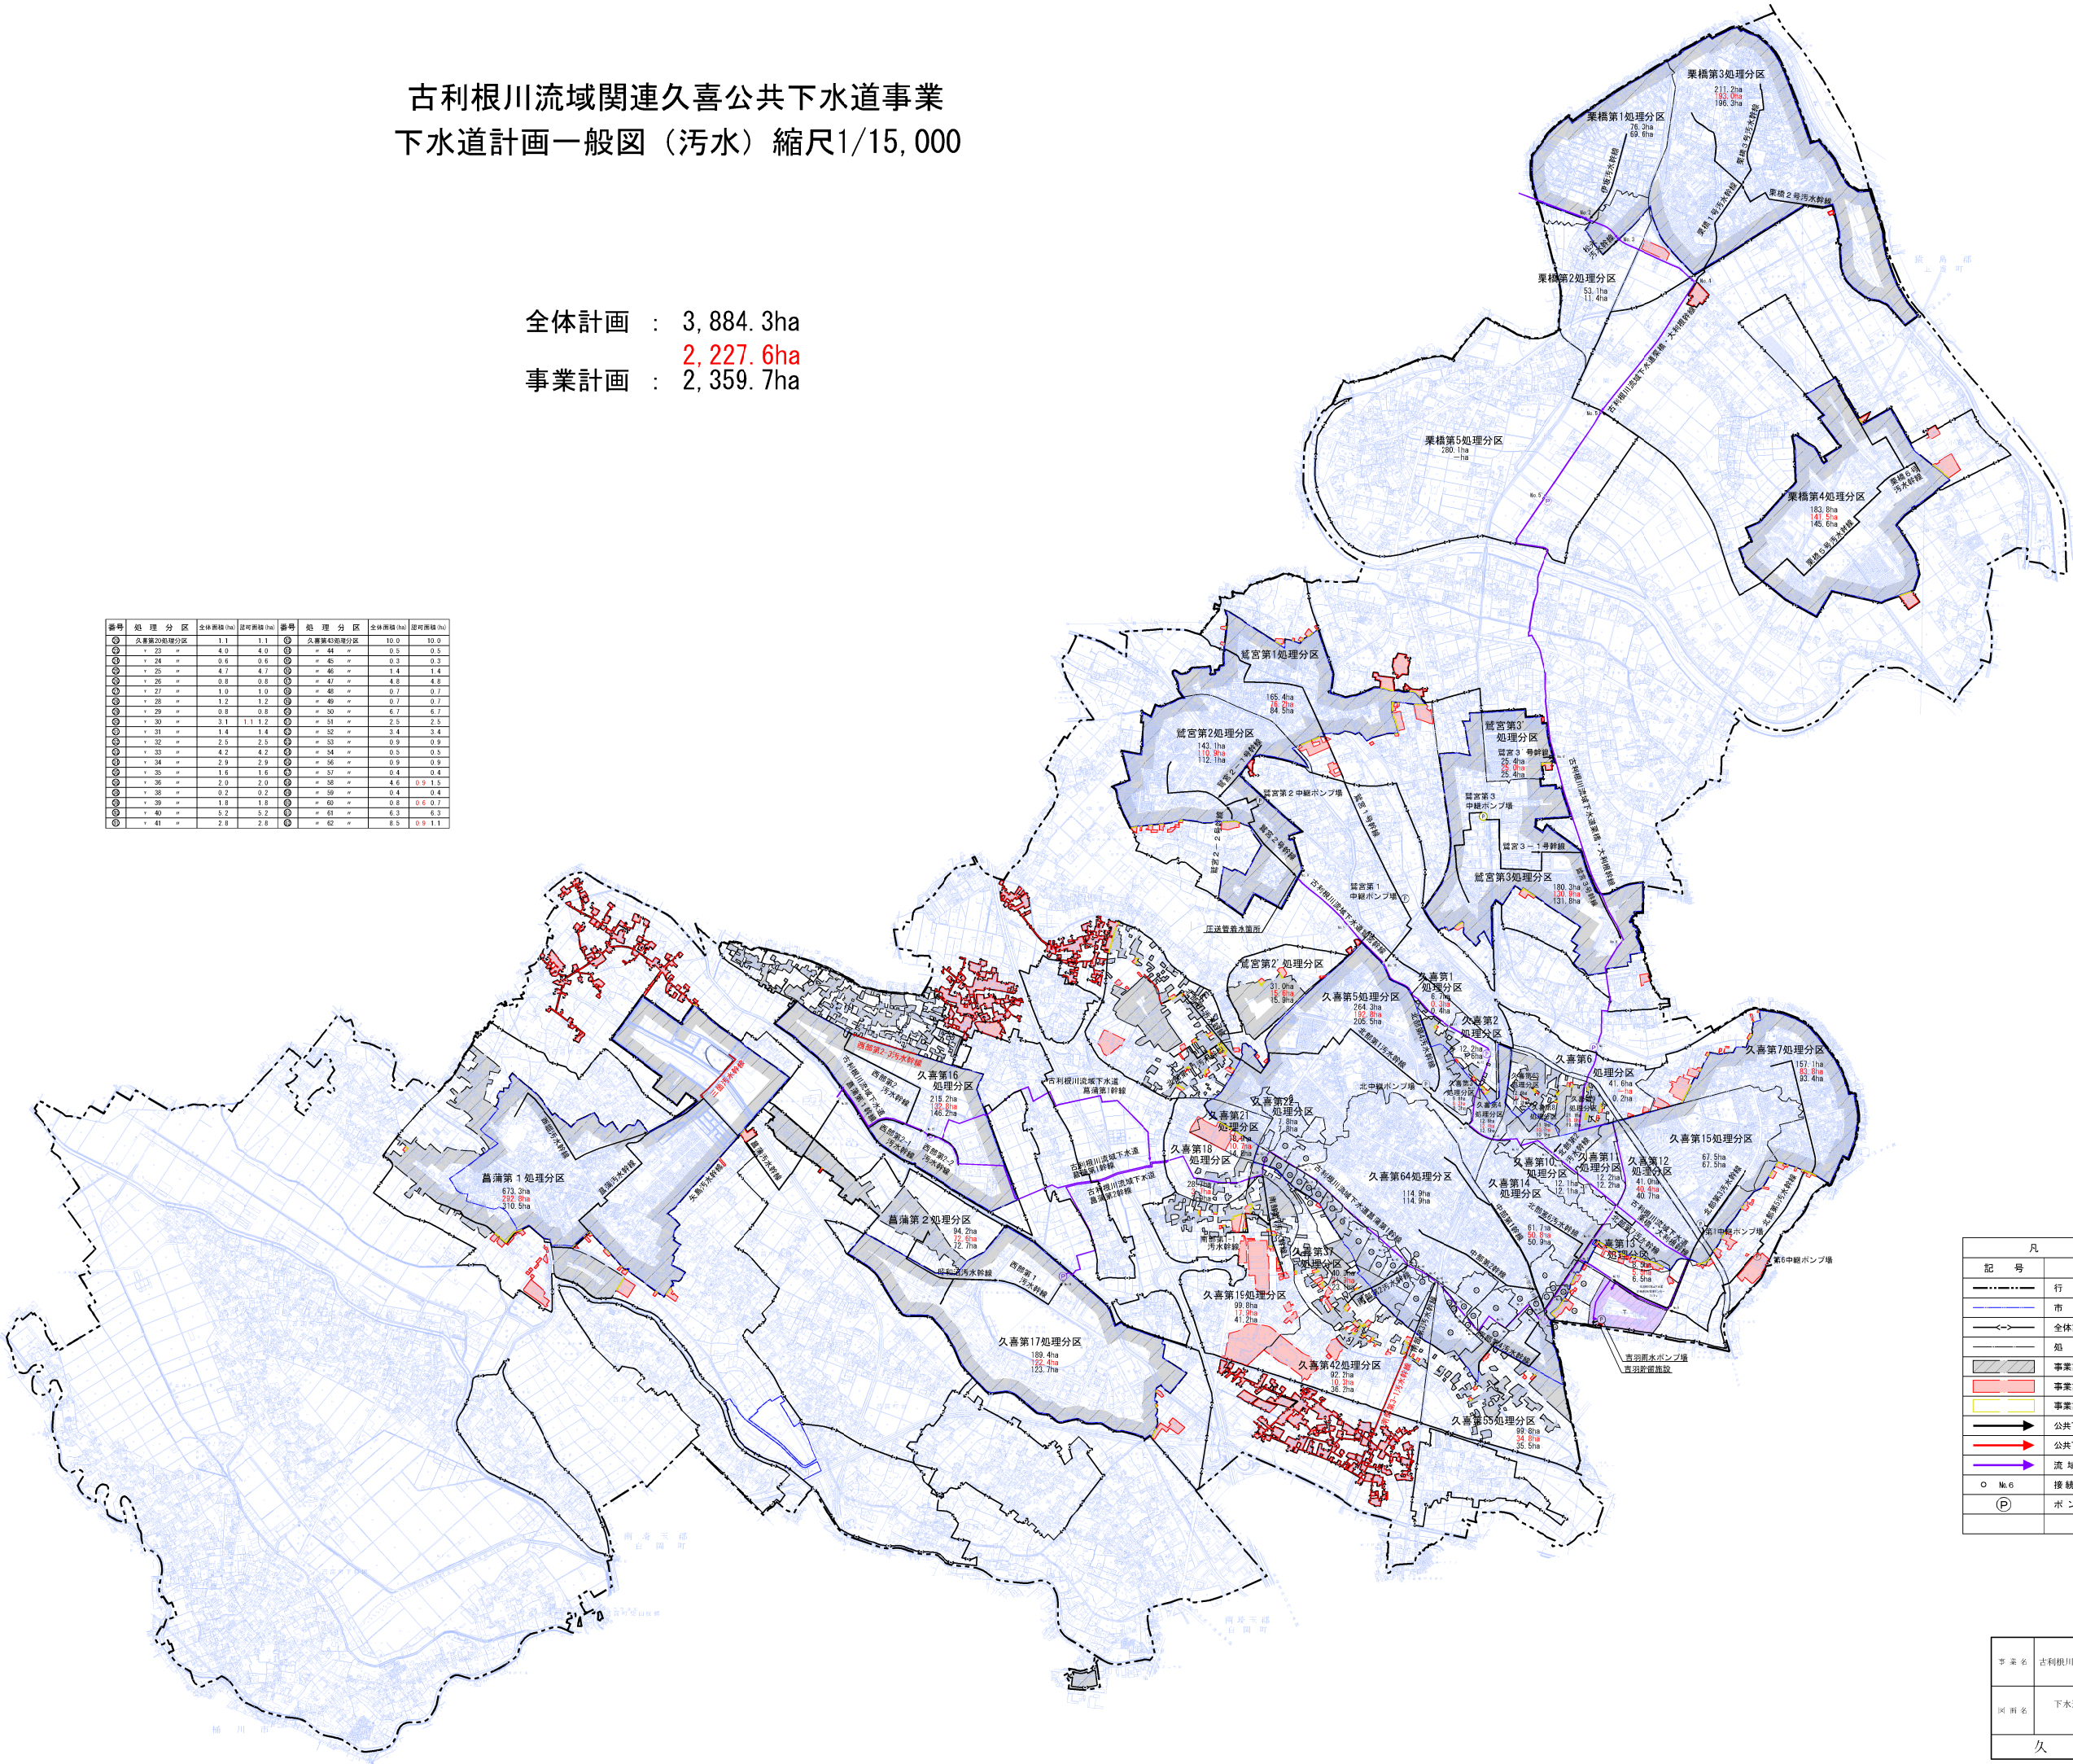

凡 例	
記 号	名 称
-----	行 政 区 域
-----	市 街 化 区 域
-----	全体計画区域 (既計画)
-----	処 理 分 区 界
-----	事業計画区域 (既計画)
-----	事業計画区域 (追加区域)
-----	事業計画区域 (附 属)
-----	公共下水道幹線 (既計画)
-----	公共下水道幹線 (追 加)
-----	流域下水道幹線
○ No.6	接続点番号、名称
Ⓔ	ポンプ場 (既計画)

(令和6年度)			
事業名	古利根川流域関連久喜公共下水道事業		
図 用 名	下水道計画一般図 (汚水)	図 号	1 / 2
		縮 尺	1:15,000
久 喜 市			