


古利根川流域関連久喜公共下水道事業
下水道計画一般図（雨水）縮尺1/15,000

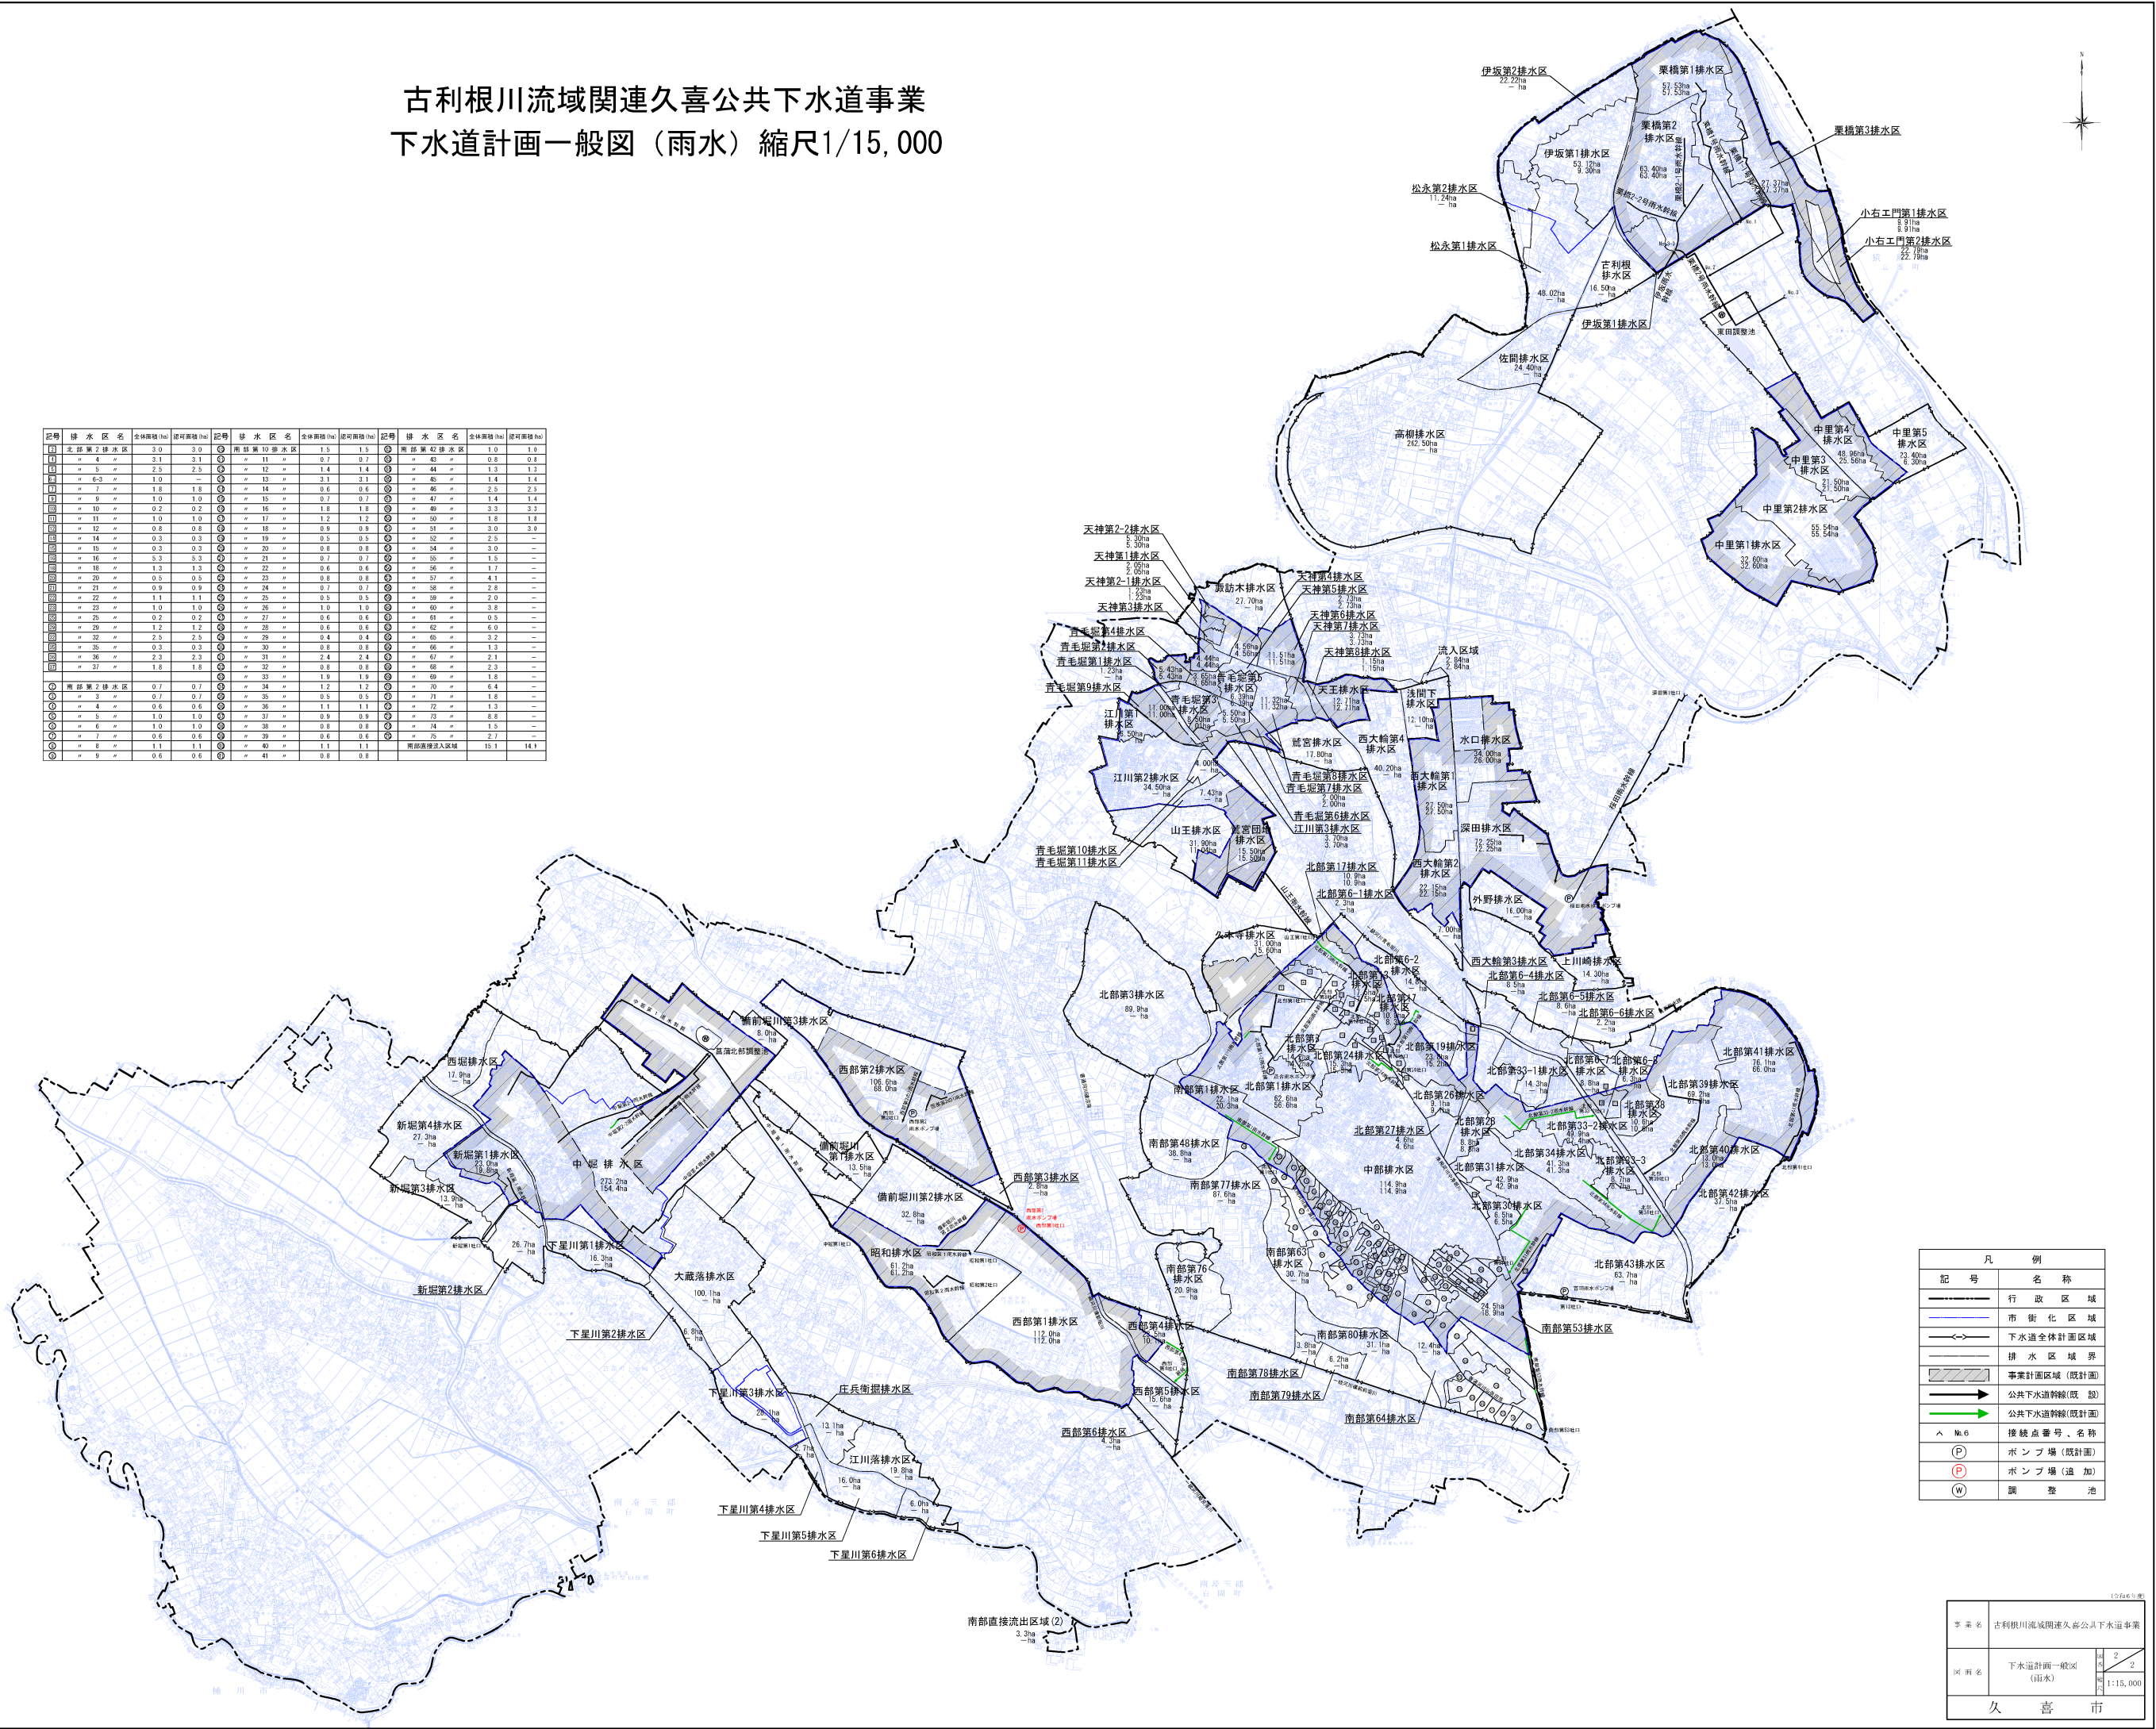

①	排水区名	全排水区 (ha)	認可面積 (ha)	②	排水区名	全排水区 (ha)	認可面積 (ha)	③	排水区名	全排水区 (ha)	認可面積 (ha)
①	北部第2排水区	3.0	3.0	②	南部第10排水区	1.5	1.5	③	南部第42排水区	1.0	1.0
④	〃 4 〃	2.1	2.1	⑤	〃 11 〃	0.7	0.7	⑥	〃 43 〃	0.8	0.8
⑦	〃 5 〃	2.5	2.5	⑧	〃 12 〃	1.4	1.4	⑨	〃 44 〃	1.3	1.3
⑩	〃 6-3 〃	1.0	—	⑪	〃 13 〃	3.1	3.1	⑫	〃 45 〃	1.4	1.4
⑬	〃 7 〃	1.8	1.8	⑭	〃 14 〃	0.6	0.6	⑮	〃 46 〃	2.5	2.5
⑯	〃 8 〃	1.0	1.0	⑰	〃 15 〃	0.7	0.7	⑱	〃 47 〃	1.4	1.4
⑲	〃 10 〃	0.2	0.2	⑳	〃 16 〃	1.8	1.8	㉑	〃 48 〃	3.3	3.3
㉒	〃 11 〃	1.0	1.0	㉓	〃 17 〃	1.2	1.2	㉔	〃 50 〃	1.8	1.8
㉕	〃 12 〃	0.8	0.8	㉖	〃 18 〃	0.9	0.9	㉗	〃 51 〃	3.0	3.0
㉘	〃 14 〃	0.3	0.3	㉙	〃 19 〃	0.5	0.5	㉚	〃 52 〃	2.5	—
㉛	〃 15 〃	0.3	0.3	㉜	〃 20 〃	0.8	0.8	㉝	〃 54 〃	3.0	—
㉞	〃 16 〃	5.3	5.3	㉟	〃 21 〃	0.7	0.7	㊱	〃 55 〃	1.5	—
㊲	〃 18 〃	1.3	1.3	㊳	〃 22 〃	0.6	0.6	㊴	〃 56 〃	1.7	—
㊵	〃 20 〃	0.5	0.5	㊶	〃 23 〃	0.8	0.8	㊷	〃 57 〃	4.1	—
㊸	〃 21 〃	0.9	0.9	㊹	〃 24 〃	0.7	0.7	㊺	〃 58 〃	2.8	—
㊻	〃 22 〃	1.1	1.1	㊼	〃 25 〃	0.5	0.5	㊽	〃 59 〃	2.0	—
㊾	〃 23 〃	1.0	1.0	㊿	〃 26 〃	1.0	1.0	㋀	〃 60 〃	3.8	—
㋁	〃 25 〃	0.2	0.2	㋁	〃 27 〃	0.6	0.6	㋂	〃 61 〃	0.5	—
㋃	〃 29 〃	1.2	1.2	㋃	〃 28 〃	0.6	0.6	㋄	〃 62 〃	6.0	—
㋅	〃 32 〃	2.5	2.5	㋅	〃 29 〃	0.4	0.4	㋆	〃 65 〃	3.2	—
㋇	〃 35 〃	0.3	0.3	㋇	〃 30 〃	0.8	0.8	㋈	〃 66 〃	1.3	—
㋉	〃 36 〃	2.3	2.3	㋉	〃 31 〃	2.4	2.4	㋊	〃 67 〃	2.1	—
㋋	〃 37 〃	1.8	1.8	㋋	〃 32 〃	0.8	0.8	㋌	〃 68 〃	2.3	—
㋍	南部第2排水区	0.7	0.7	㋍	〃 33 〃	1.2	1.2	㋎	〃 70 〃	5.4	—
㋏	〃 3 〃	0.7	0.7	㋏	〃 34 〃	0.5	0.5	㋐	〃 71 〃	1.8	—
㋑	〃 4 〃	0.6	0.6	㋑	〃 35 〃	1.1	1.1	㋒	〃 72 〃	1.3	—
㋓	〃 5 〃	1.9	1.9	㋓	〃 36 〃	0.9	0.9	㋔	〃 73 〃	8.8	—
㋕	〃 6 〃	1.0	1.0	㋕	〃 38 〃	0.8	0.8	㋖	〃 74 〃	1.5	—
㋗	〃 7 〃	0.6	0.6	㋗	〃 39 〃	0.6	0.6	㋘	〃 75 〃	2.7	—
㋙	〃 8 〃	1.1	1.1	㋙	〃 40 〃	1.1	1.1	南部直接流入区域	15.1	14.1	
㋚	〃 9 〃	0.6	0.6	㋚	〃 41 〃	0.8	0.8				



凡	例
記号	名称
—	行政区域
—	市街化区域
—	下水道全体計画区域
—	排水区域界
—	事業計画区域 (既計画)
→	公共下水道幹線 (既 設)
→	公共下水道幹線 (既計画)
△ No. 6	接続点番号、名称
(P)	ポンプ場 (既計画)
(P)	ポンプ場 (追加)
(W)	調整池

事業名	古利根川流域関連久喜公共下水道事業	
図用名	下水道計画一般図 (雨水)	縮尺 1:15,000
久喜市		