


古利根川流域関連久喜公共下水道事業計画変更 下水道計画一般図（污水）縮尺1/15,000



番号	処理分区	全体面積(ha)	認可面積(ha)	番号	処理分区	全体面積(ha)	認可面積(ha)
①	20	1.1	1.1	①	43	10.0	10.0
②	23	4.0	4.0	②	44	0.5	0.5
③	24	0.6	0.6	③	45	0.3	0.3
④	25	4.7	4.7	④	46	1.4	1.4
⑤	26	0.8	0.8	⑤	47	4.8	4.8
⑥	27	1.0	1.0	⑥	48	0.7	0.7
⑦	28	1.2	1.2	⑦	49	0.7	0.7
⑧	29	0.8	0.8	⑧	50	0.7	0.7
⑨	30	3.1	1.1	⑨	51	2.5	2.5
⑩	31	1.4	1.4	⑩	52	3.4	3.4
⑪	32	2.5	2.5	⑪	53	0.9	0.9
⑫	33	4.2	4.2	⑫	54	0.5	0.5
⑬	34	2.9	2.9	⑬	55	0.9	0.9
⑭	35	1.6	1.6	⑭	57	0.4	0.4
⑮	36	2.9	2.9	⑮	58	4.5	0.9
⑯	38	0.2	0.2	⑯	59	0.4	0.4
⑰	39	1.8	1.8	⑰	60	0.8	0.6
⑱	40	5.2	5.2	⑱	61	6.3	6.3
⑳	41	2.8	2.8	㉑	62	0.5	0.9

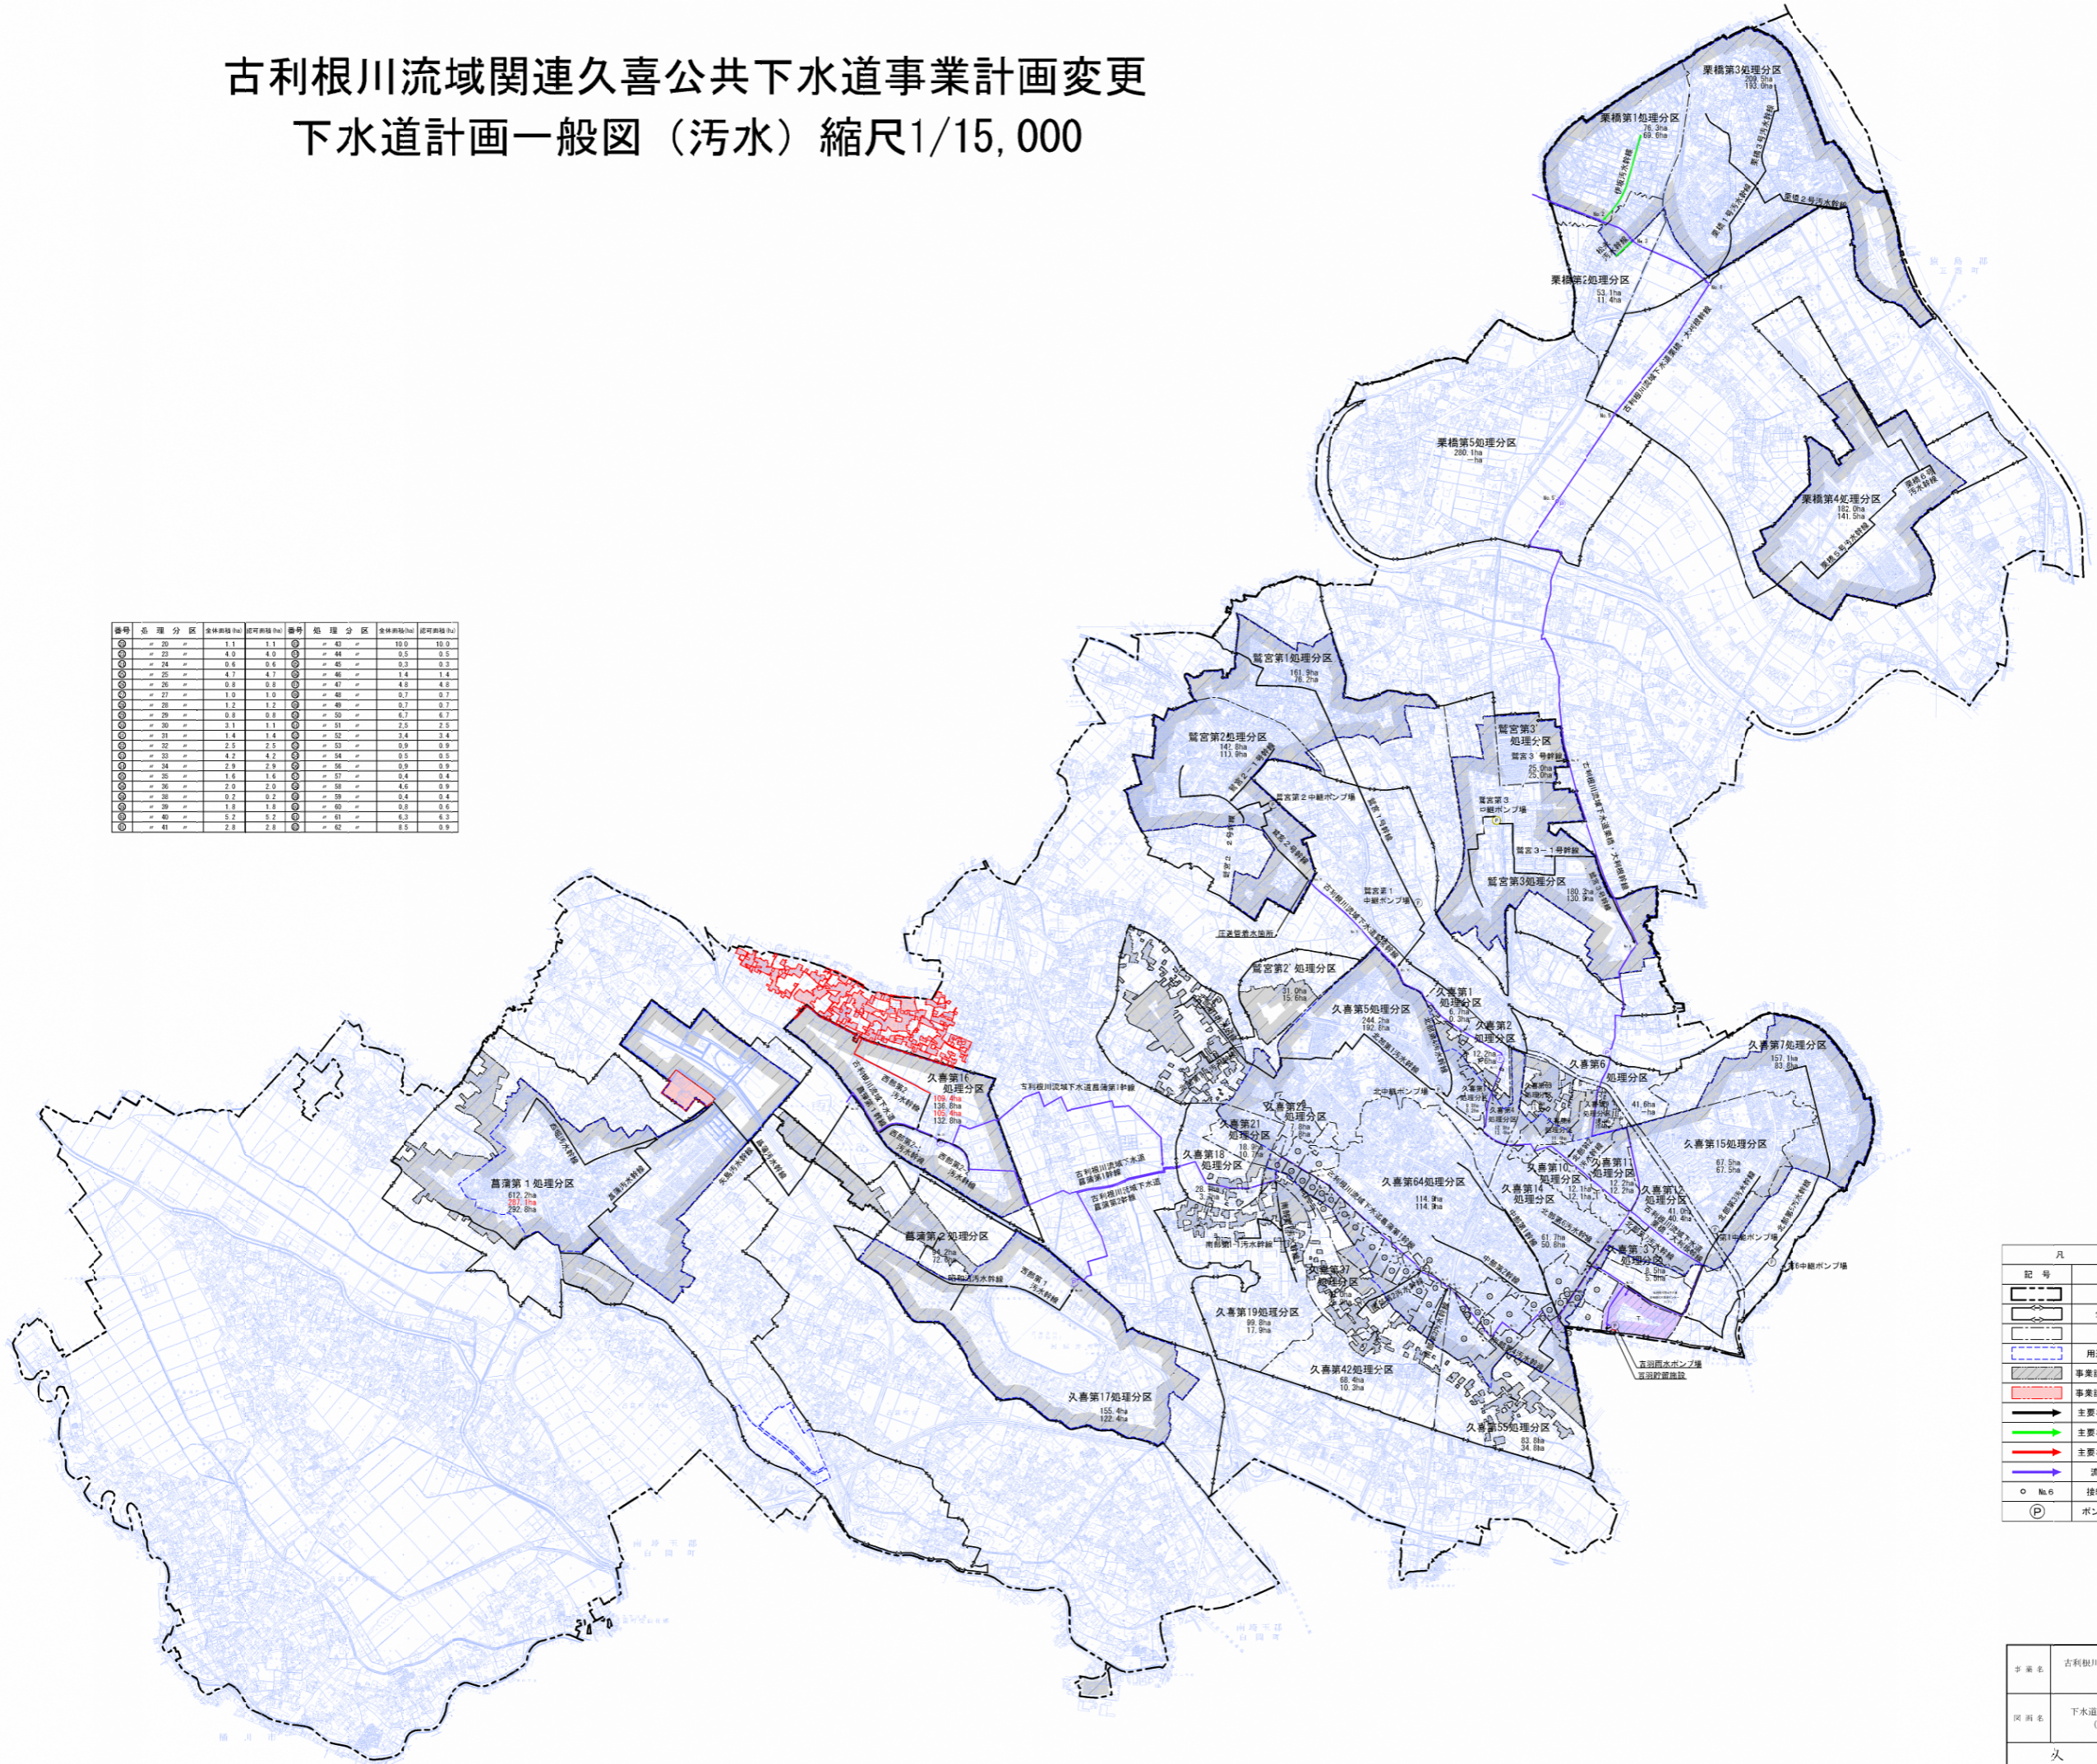

凡 例	
記号	名称
---	行政区域
---	全体計画区域
---	処理分区界
---	用途・市街化区域
---	事業計画区域(既設)
---	事業計画区域(追加)
---	主要な管渠(既設)
---	主要な管渠(全体計画)
---	主要な管渠(追加)
---	流域下水道幹線
○ No.6	接続点番号、名称
Ⓟ	ポンプ場(既設)

事業名	古利根川流域関連久喜公共下水道事業計画変更	
図面名	下水道計画一般図(污水)	1/2
縮尺	1:15,000	
作成	久喜市	