


参考図面（防災・安全交付金）

|       |                        |      |     |
|-------|------------------------|------|-----|
| 計画の名称 | 久喜市における防災・安全下水道計画（第3期） |      |     |
| 計画の期間 | 令和5年度 ～ 令和9年度（5年間）     | 交付対象 | 久喜市 |

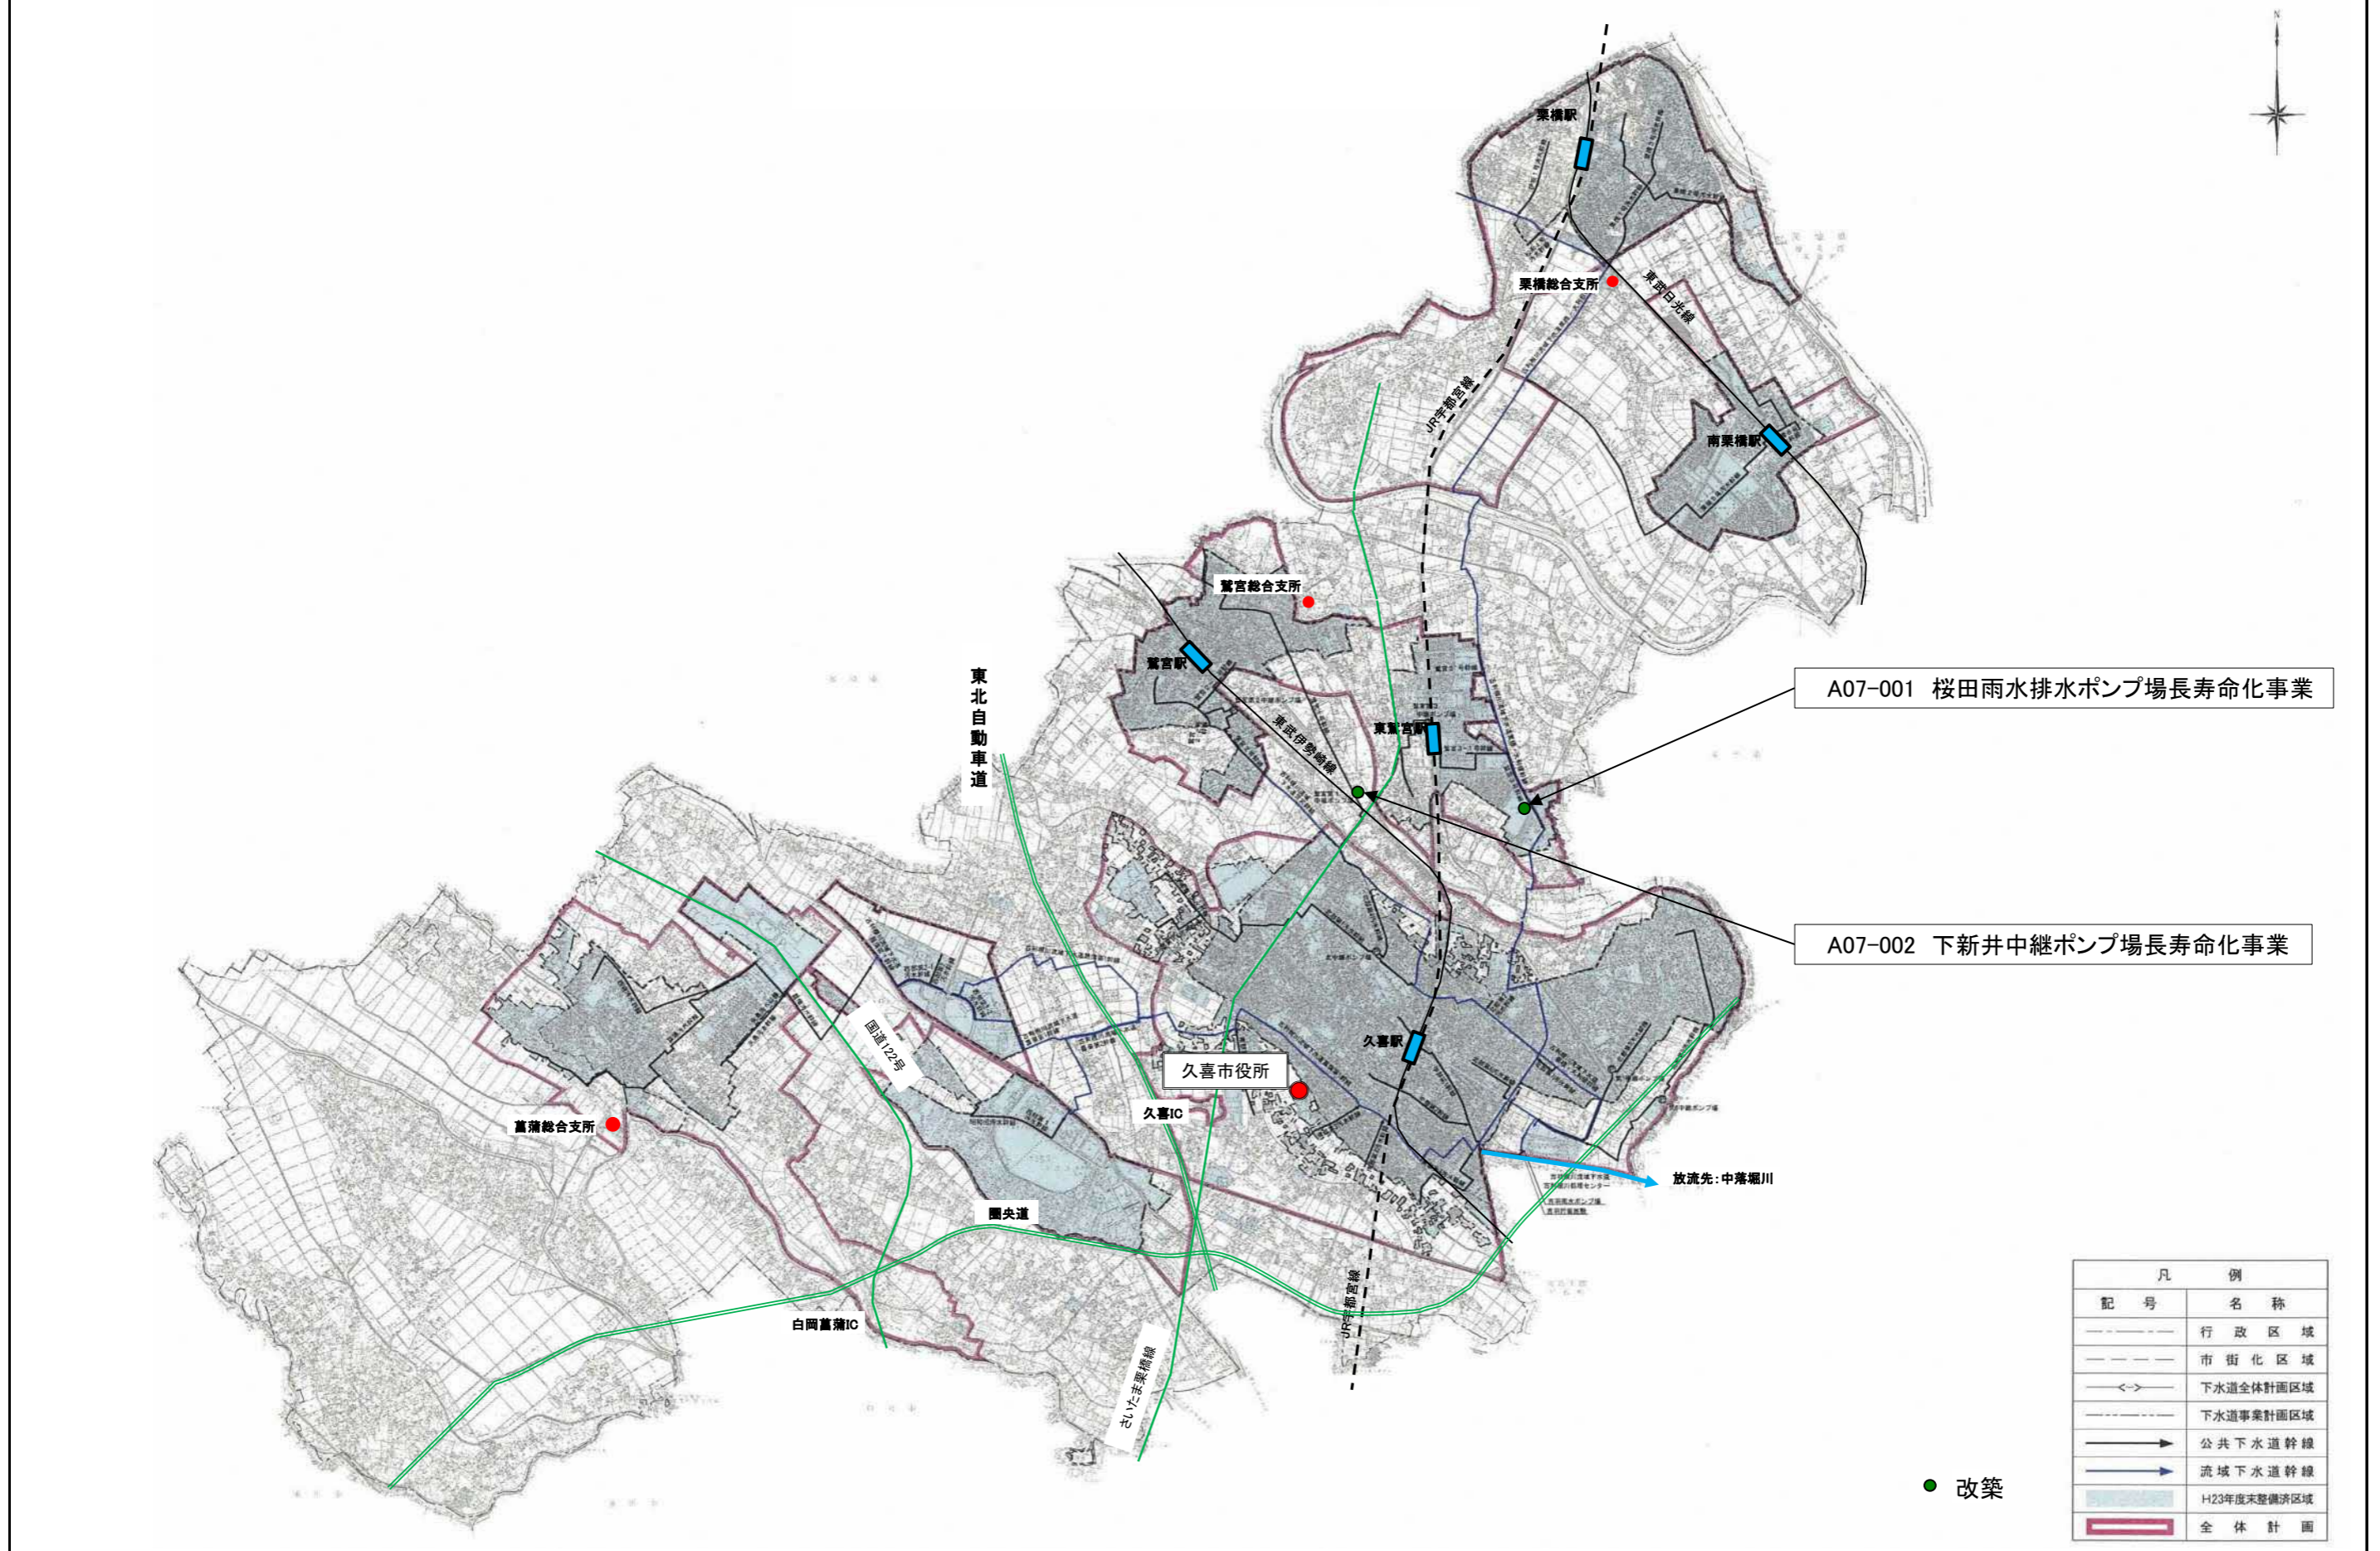

A07-001 桜田雨水排水ポンプ場長寿命化事業

A07-002 下新井中継ポンプ場長寿命化事業

| 凡 例 |             |
|-----|-------------|
| 記号  | 名称          |
| --- | 行政区域        |
| --- | 市街化区域       |
| <-> | 下水道全体計画区域   |
| --- | 下水道事業計画区域   |
| →   | 公共下水道幹線     |
| →   | 流域下水道幹線     |
| ■   | H23年度末整備済区域 |
| ■   | 全体計画        |

● 改築

放流先：中落堀川