


# 古利根川流域関連久喜公共下水道事業計画変更 下水道計画一般図（雨水）縮尺1/15,000



記号	排水区名	面積(ha)	記号	排水区名	面積(ha)	記号	排水区名	面積(ha)
①	北部第1排水区	3.0	⑩	南部第10排水区	1.5	⑲	南部第19排水区	1.0
②	4	3.1	⑪	11	0.7	⑳	20	0.8
③	5	2.5	⑫	12	1.4	㉑	21	1.2
④	6-3	1.0	⑬	13	3.1	㉒	22	1.4
⑤	7	1.0	⑭	14	0.6	㉓	23	2.5
⑥	9	1.0	⑮	15	0.7	㉔	24	1.4
⑦	10	0.2	⑯	16	1.0	㉕	25	3.3
⑧	11	1.0	⑰	17	1.2	㉖	26	1.6
⑨	12	0.8	⑱	18	0.9	㉗	27	3.0
⑩	14	0.3	㉀	19	0.5	㉘	28	2.5
⑪	15	0.3	㉁	20	0.8	㉙	29	3.0
⑫	16	5.3	㉂	21	0.7	㉚	30	1.5
⑬	18	1.3	㉃	22	0.6	㉛	31	1.1
⑭	20	0.3	㉄	23	0.8	㉜	32	4.1
⑮	21	0.9	㉅	24	0.7	㉝	33	2.8
⑯	22	1.1	㉆	25	0.5	㉞	34	2.0
⑰	23	1.0	㉇	26	1.0	㉟	35	2.8
⑱	25	0.2	㉈	27	0.6	㊱	36	0.5
㉒	29	1.2	㉉	28	0.6	㊲	37	6.0
㉓	32	2.5	㊰	29	0.4	㊳	40	3.2
㉔	35	0.3	㊱	30	0.8	㊴	41	1.3
㉕	36	2.3	㊲	31	2.4	㊵	42	2.1
㉖	37	1.8	㊳	32	0.8	㊶	43	2.3
㉗	38	1.9	㊴	33	1.9	㊷	44	1.8
㉘	39	0.7	㊵	34	1.2	㊸	45	1.8
㉙	40	0.6	㊶	35	1.1	㊹	46	1.3
㉚	41	1.0	㊷	36	0.8	㊺	47	1.5
㉛	42	0.6	㊸	37	0.6	㊻	48	2.7
㉜	43	1.1	㊹	38	0.6	㊼	49	1.1
㉝	44	0.6	㊺	39	0.6	㊽	50	2.7
㉞	45	1.1	㊻	40	1.1	㊾	51	14.9
㉟	46	0.6	㊼	41	0.8	㊿	52	0.8

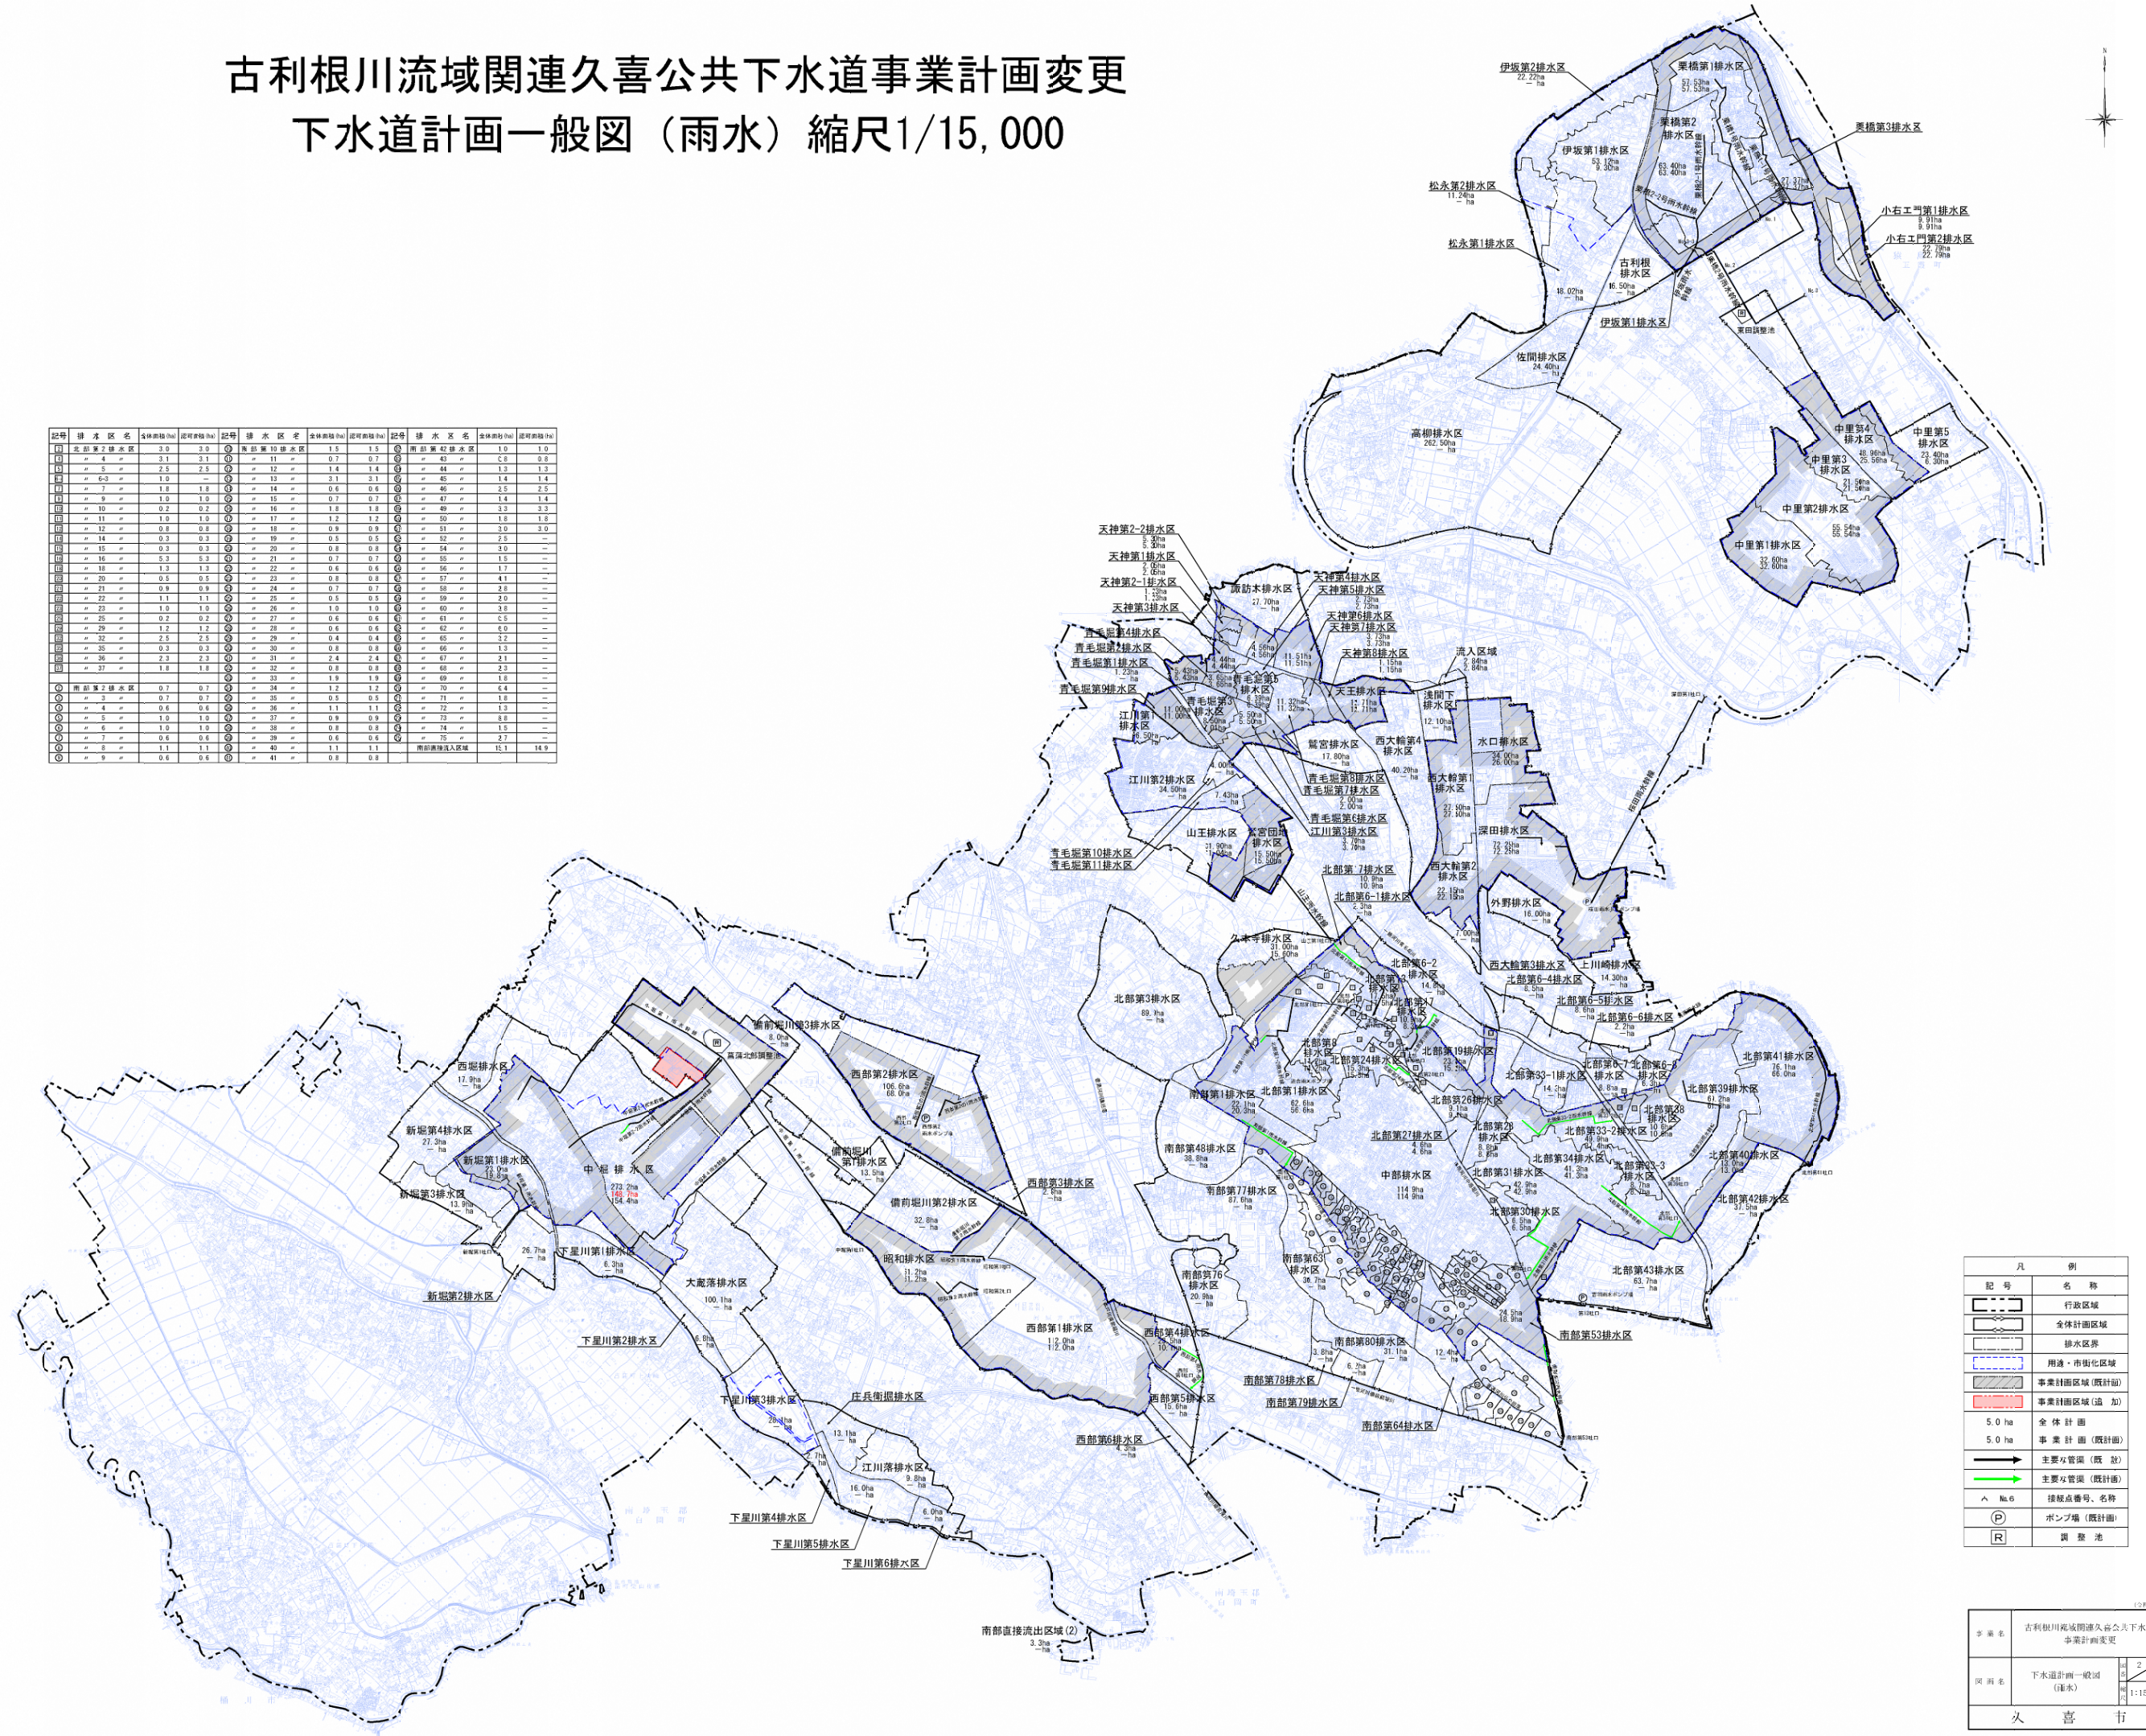

凡 例	
記号	名称
(実線)	行政区界
(点線)	全体計画区域
(虚線)	排水区界
(点線)	用途・市街化区域
(斜線)	事業計画区域(既計画)
(赤色)	事業計画区域(追加)
5.0 ha	全体計画
5.0 ha	事業計画(既計画)
(黒線)	主要な管渠(既設)
(緑線)	主要な管渠(既計画)
△ No.0	接続点番号、名称
(P)	ポンプ場(既計画)
(R)	調整池

事業名	古利根川流域関連久喜公共下水道事業計画変更
図名	下水道計画一般図(雨水)
縮尺	1:15,000
作成者	久喜市