
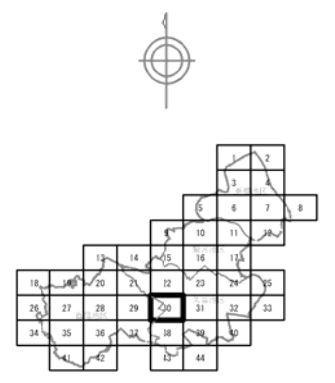


久喜市都市計画図

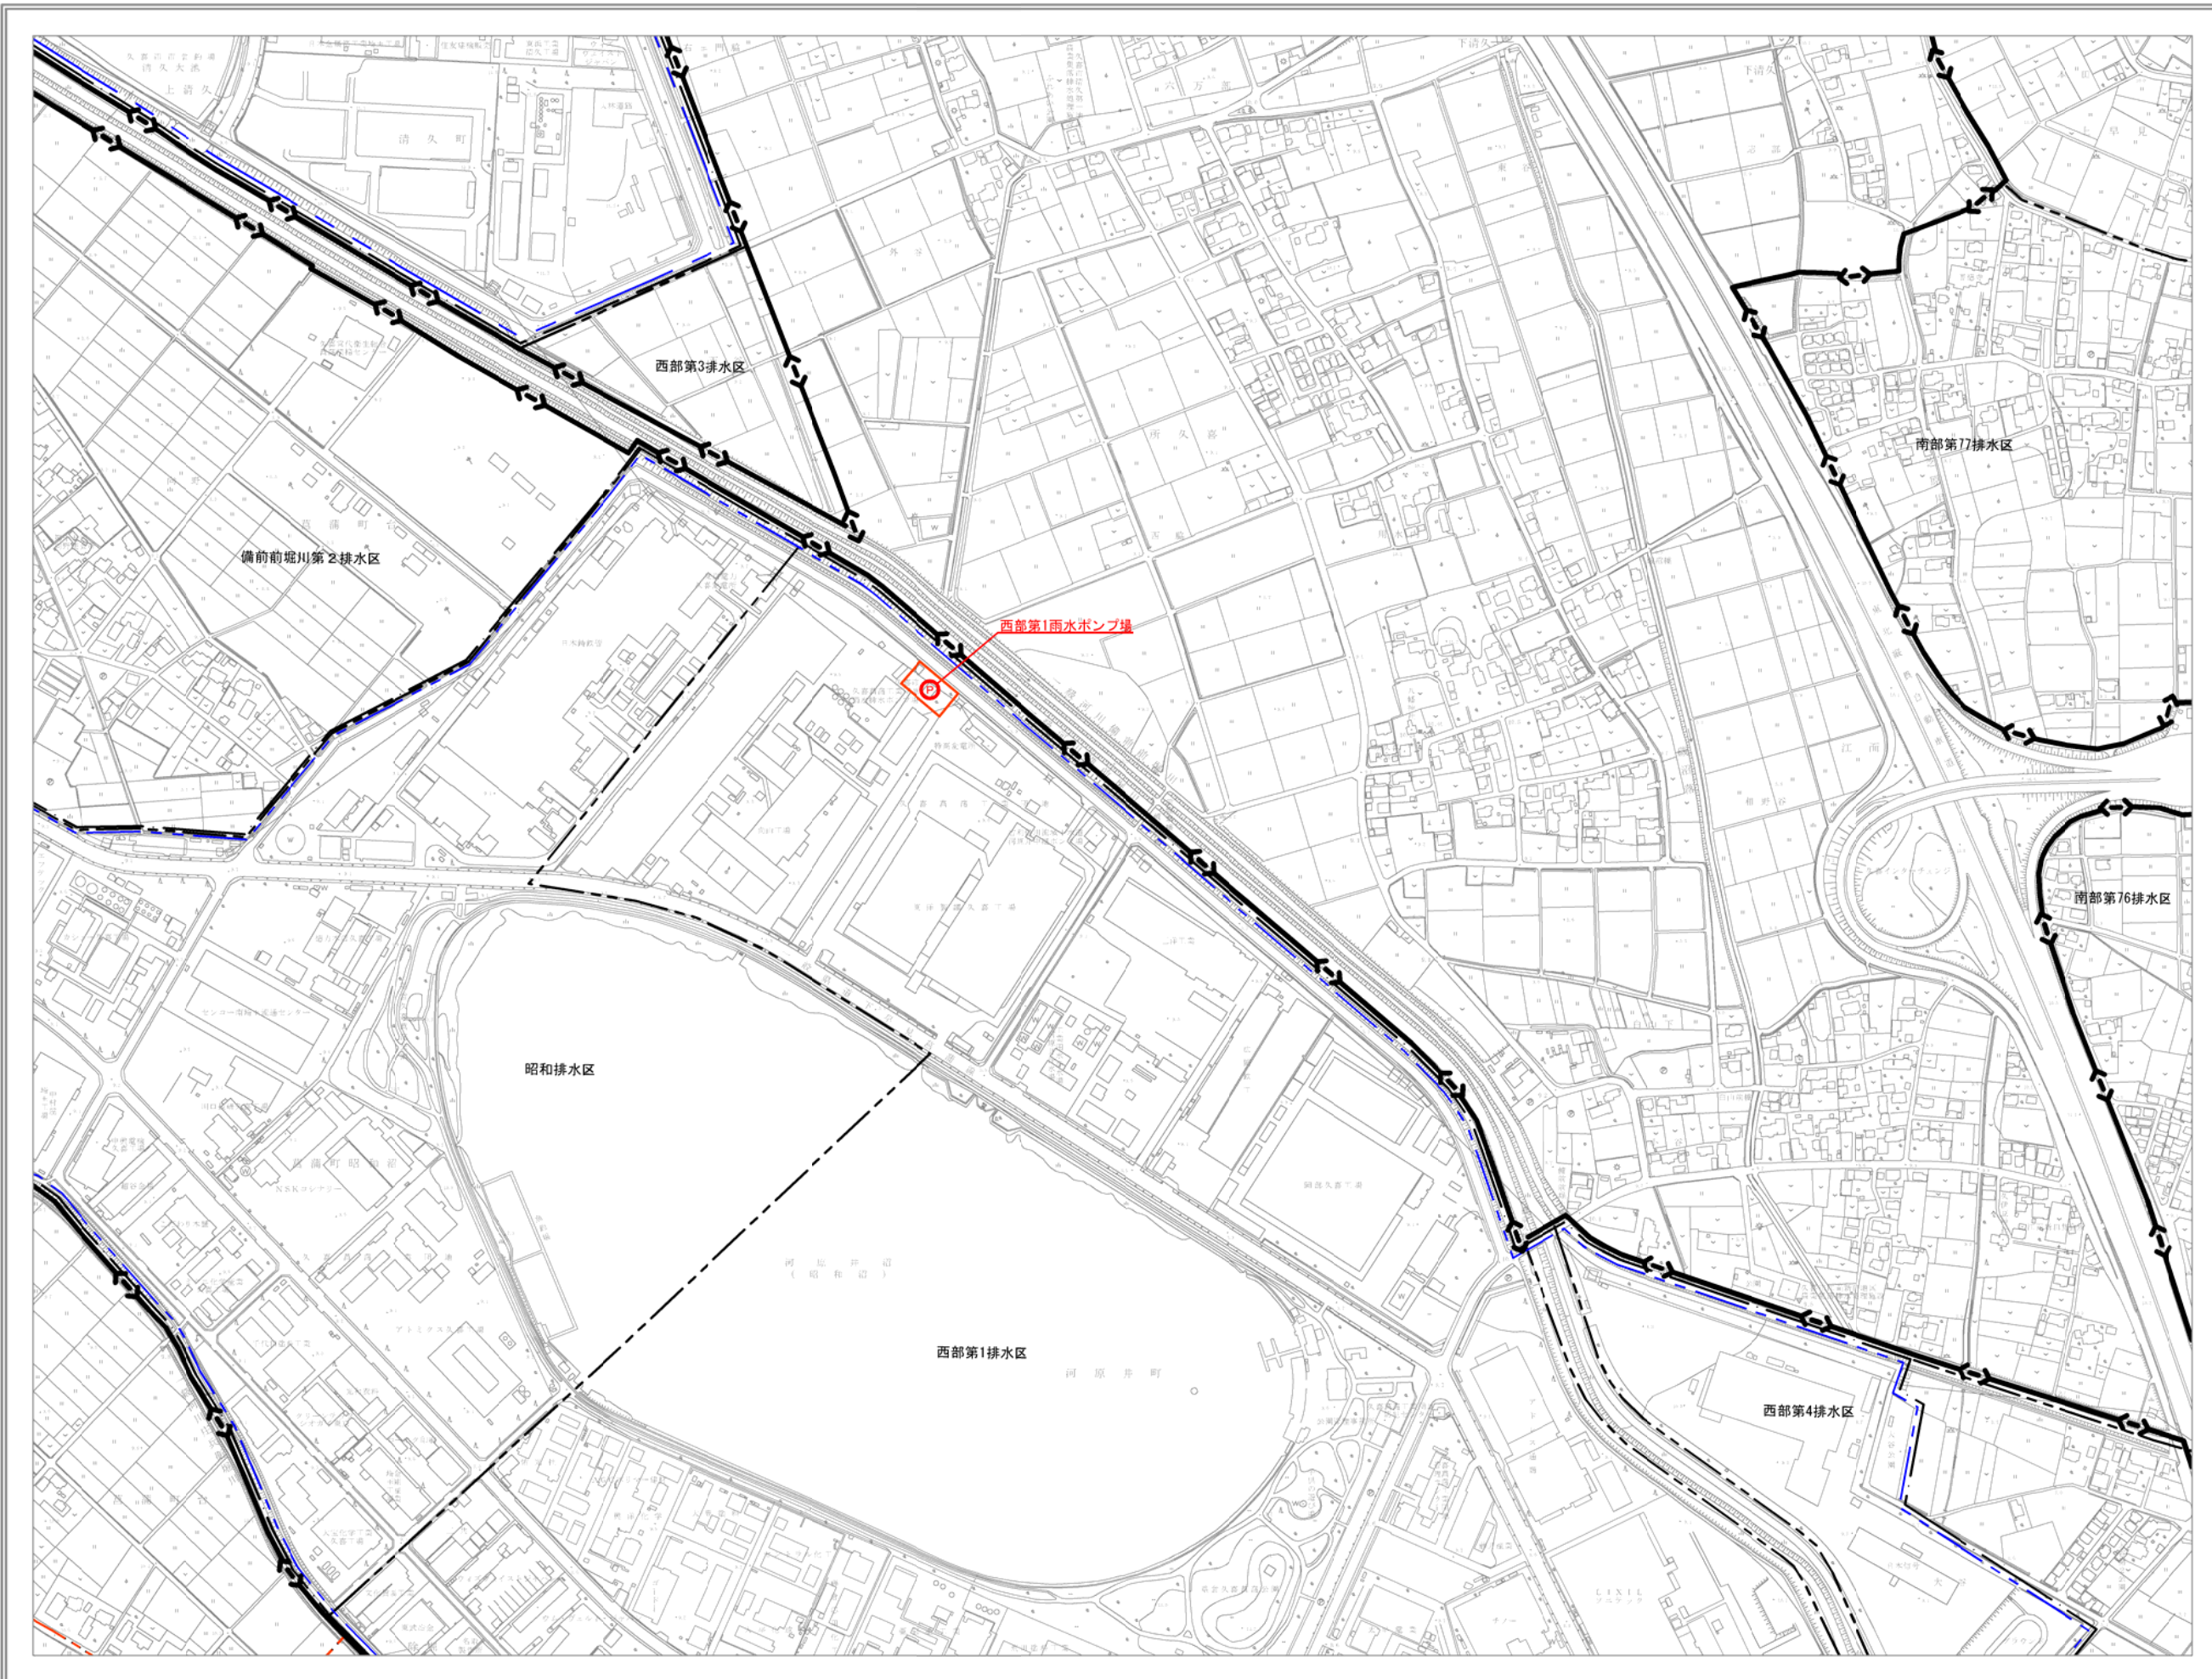

凡	例
52	施工年度
125	管番号
○250	断面 (mm)
2.4	勾配 (%)
18.97	距離 (m)

事業名	久喜市計画下水道の変更	
図面名	計画図 西部第1雨水ポンプ場 久喜区域・菟瀨区域	1/1 1:2,500
久喜市		

1 : 2,500

