
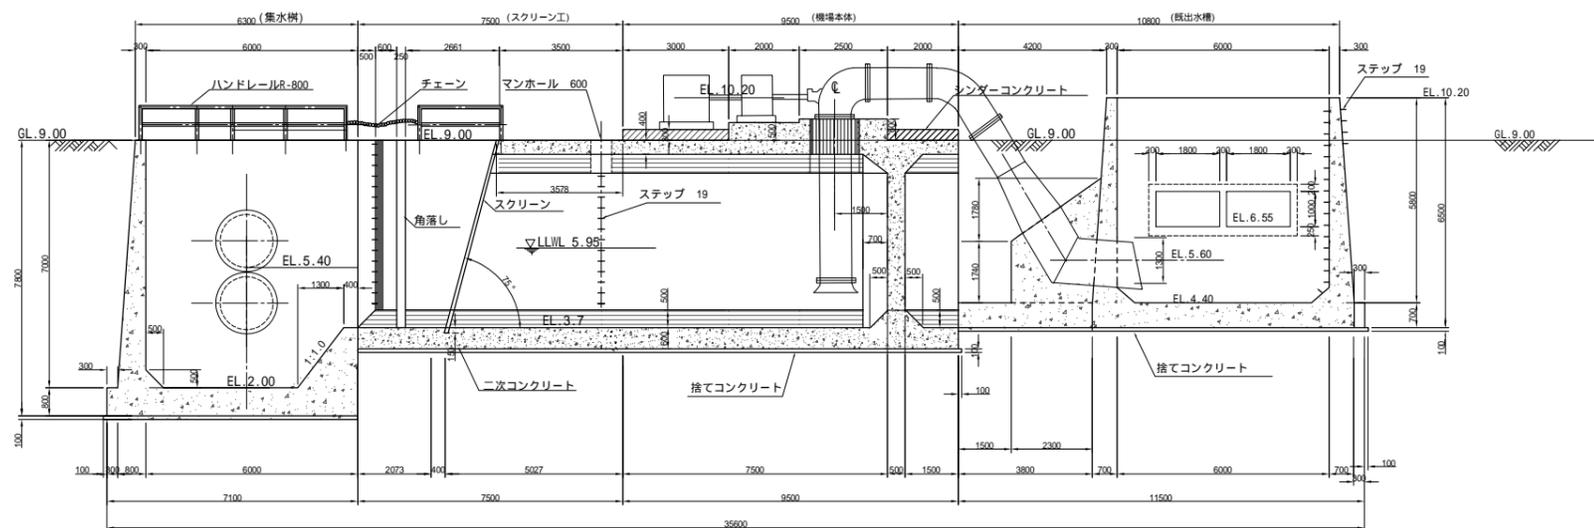


A - A 断面

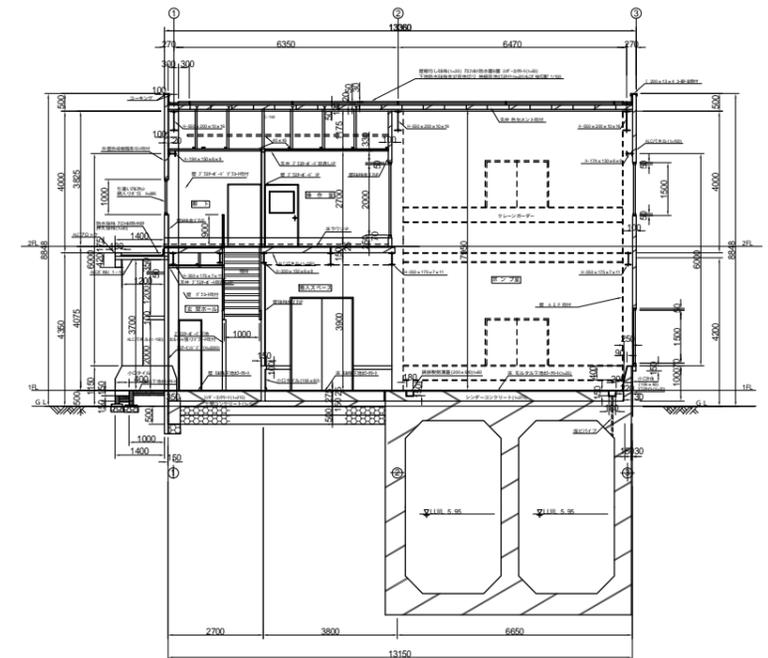

(令和5年度)

事業名	久喜都市計画下水道の変更		
図面名	西部第1雨水ポンプ場 構造図	2 2	1:100
久喜市			