


菖蒲運動公園 管理棟平面図

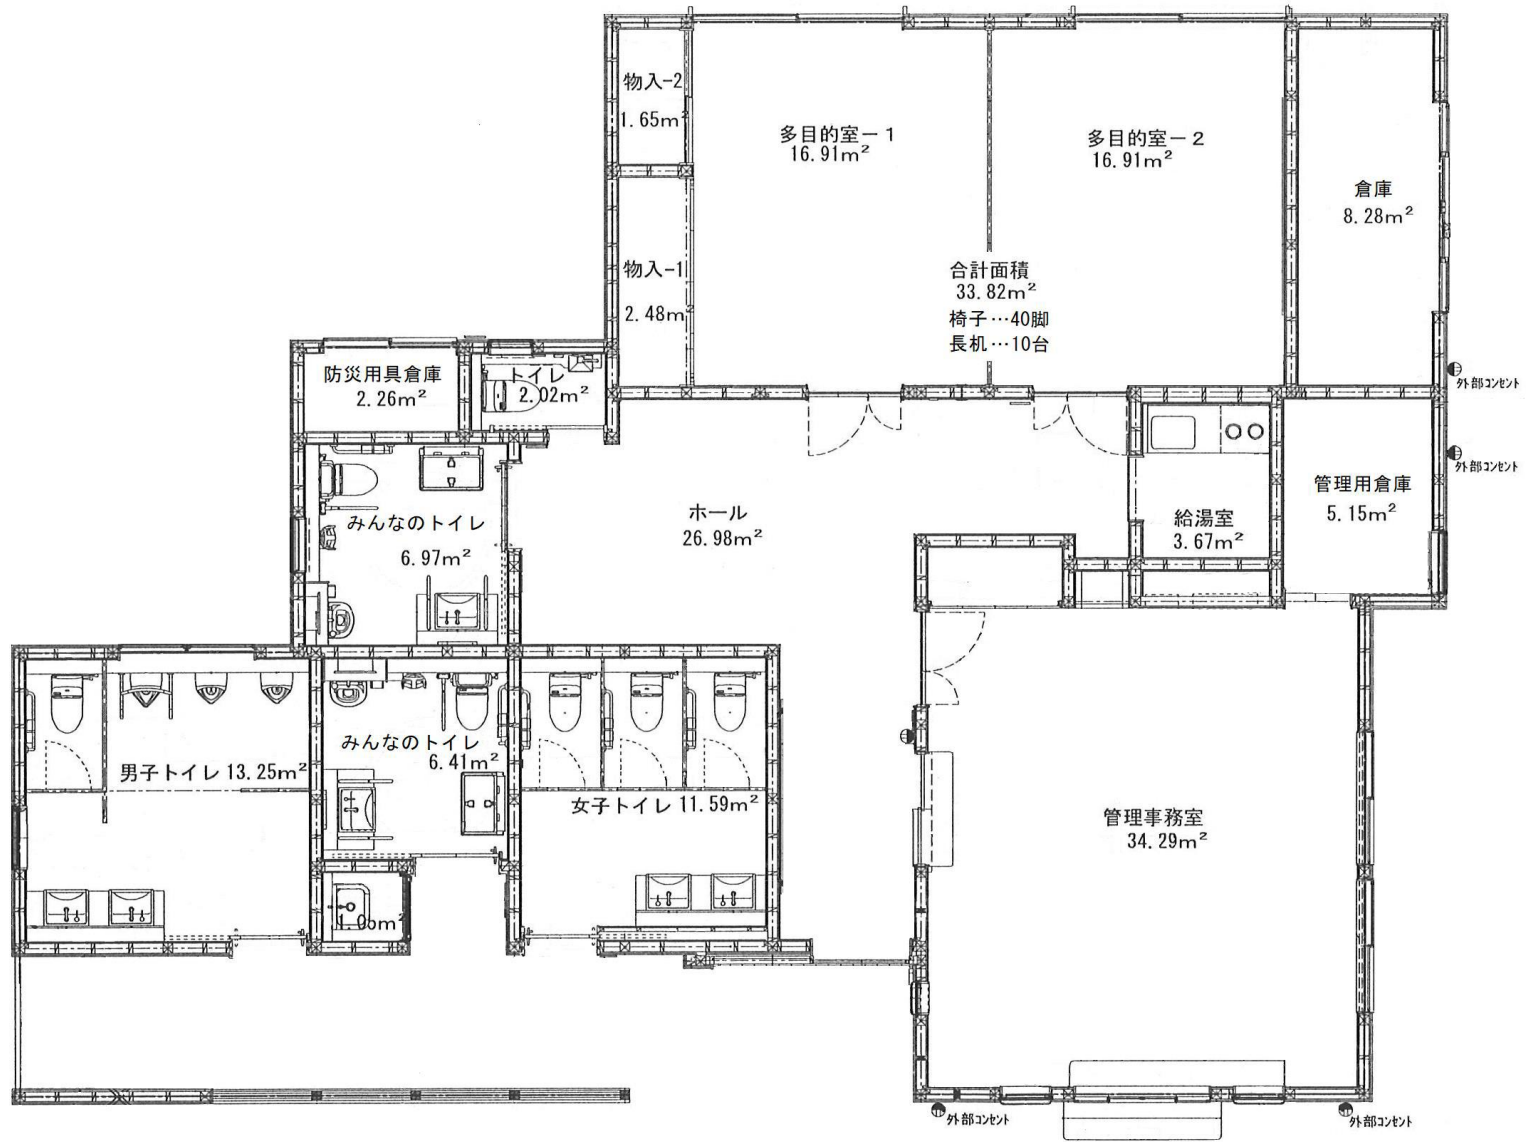

延べ床面積 182.76m²